




**C**  
**BOVENAANZICHT**

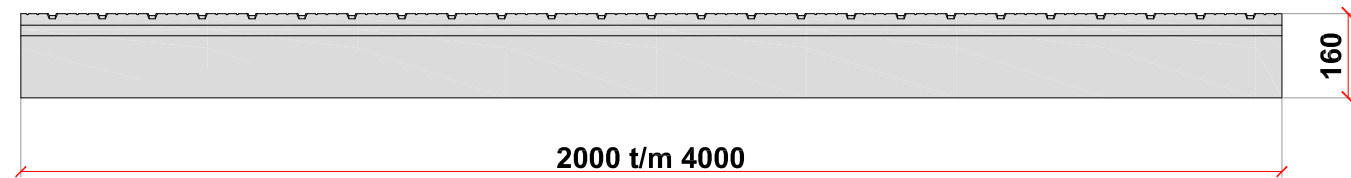

**VOORAANZICHT**

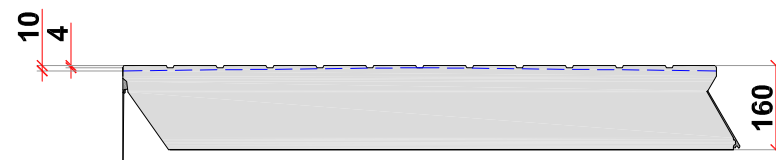


**ZIJAANZICHT**

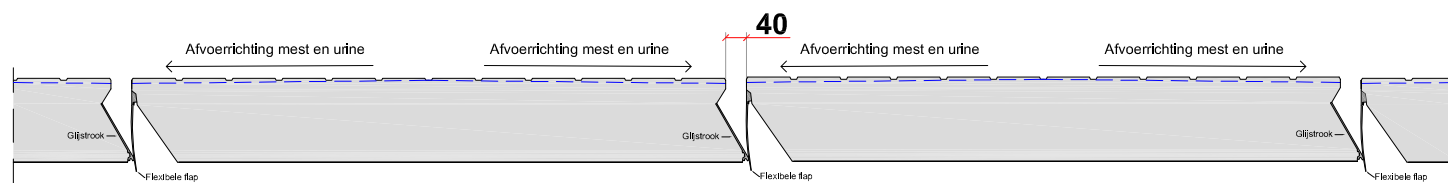


Langsgleuven (evenwijdig aan de loopgang) verlopen van 4 mm diep in het midden tot 10 mm diep aan de buitenkant. Dit is een afschot van 1%. De dwarsgleuven (dwars op de loopgang) zijn overal 4 mm diep.


Systemnummer: BWL 2010.35.V5  
Emissiefactor: 7,0 kg NH3

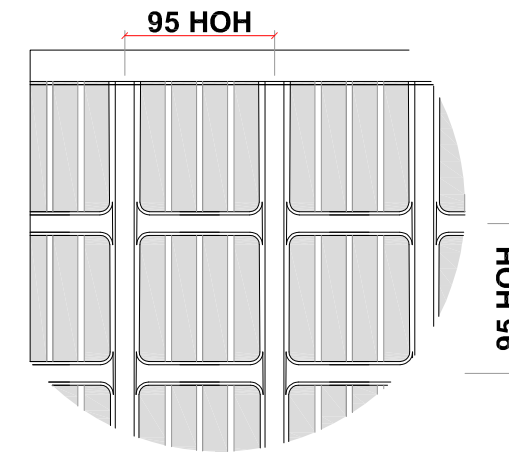


**DETAIL A: TEGELMOTIEF MET PROFIEL**  
**(SCHAAL 1:5)**

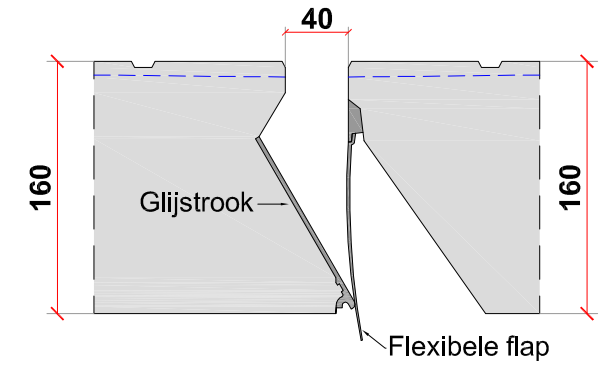

**DETAIL MESTSLEUF**  
**(SCHAAL 1:5)**

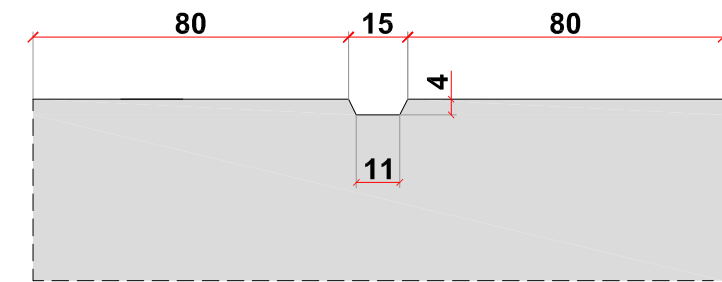

**DETAIL B: DWARSGLEUF**  
**(SCHAAL 1:2)**

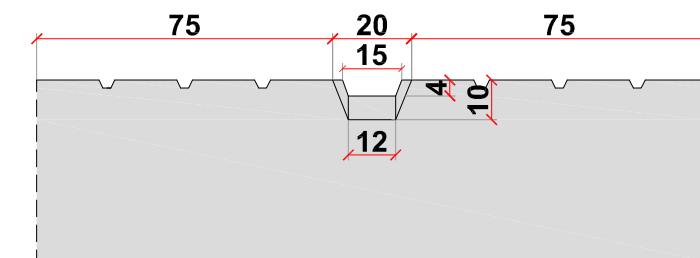

**DETAIL C: LANGSGLEUF**  
**(SCHAAL 1:2)**

	Project :	<b>Concretit Profielvloer C6</b>
	Onderdeel :	Geprofileerde vlakke vloer met hellende gleuven en afdichtflappen
Getekend : DH	Datum : 14-10-2011	Project - bladnr. <b>1190</b>
Revisie G: 13-03-2017	Schaal : 1:15	<b>06</b>
Formaat : A3-L		-vormtekening-
<small>Concretit Steenwijk, tel. 0521 - 52 49 22, www.concretit.nl</small>		<small>Copyright © 2014, B.V. Concretit, Steenwijk</small>