


Bovenaanzicht

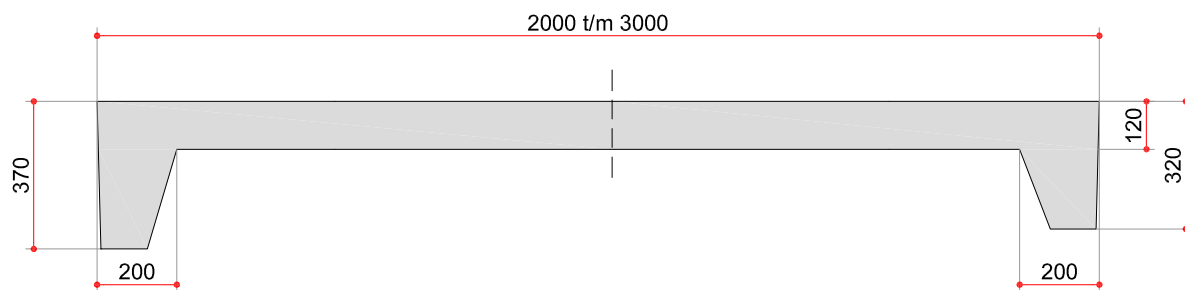

Lengtedoorsnede

ALGEMEEN

- RUNDVEEBELASTING 5.0 kN/M2
- BETON C45/55, STAAL FEB500
- MILIEUKLASSE XC4, C=25 MM
- BETONSAMENSTELLING XA3



Productgroep:

Boxdekken

Product :

200*100*20 cm, aslast 115 kN

Getekend : DH

Datum : 03-07-2014

Revisie :

Schaal : 1:20 / A4-L

Groep - bladnr.

1181

6

—vormtekening—