




BOVENAANZICHT

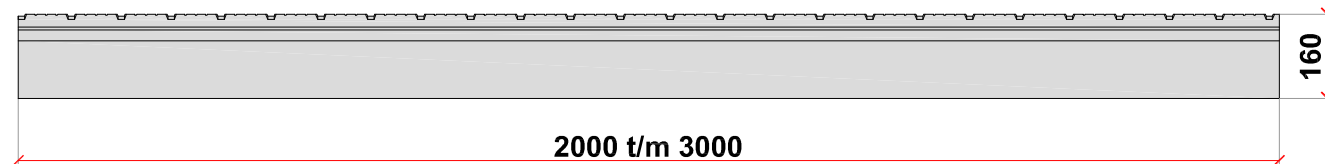


VOORAANZICHT

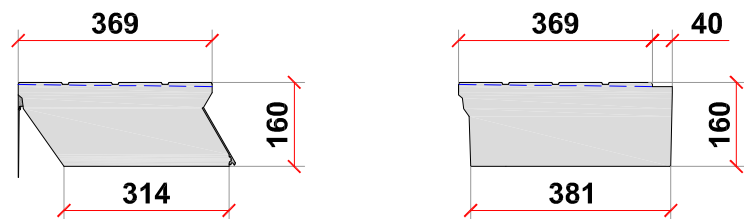


ZIJAANZICHT

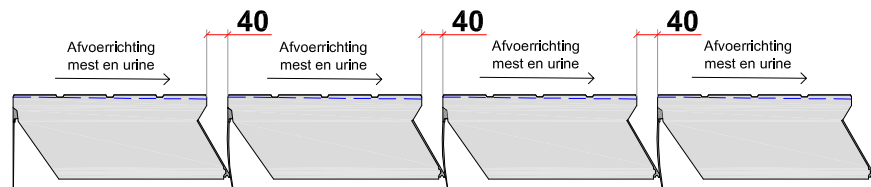


Langsgleuven (evenwijdig aan de loopgang) verlopen van 4 mm diep in het midden tot 8 mm diep aan de buitenkant. Dit is een afschot van 1%. De dwarsgleuven (dwars op de loopgang) zijn overal 4 mm diep.

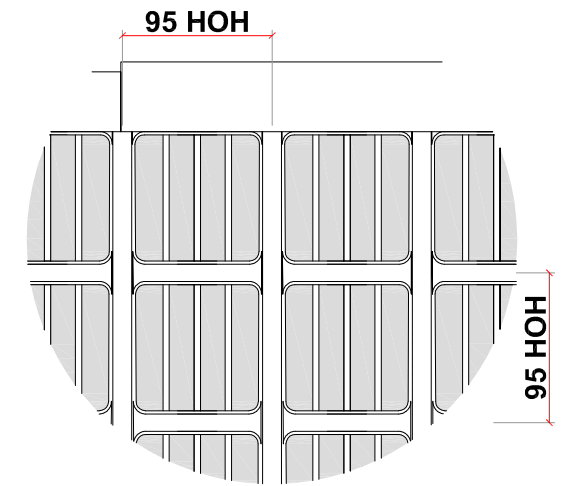


DETAIL A: TEGELMOTIEF MET PROFIEL (SCHAAL 1:5)

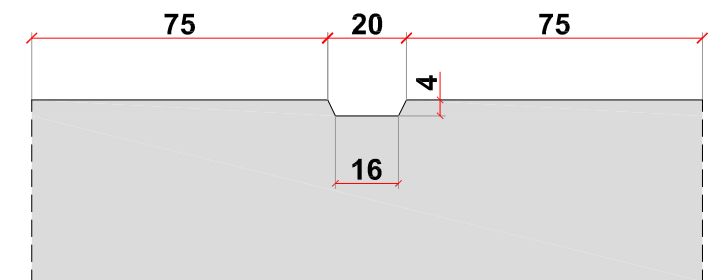

DETAIL B: DWARSGLEUF (SCHAAL 1:2)

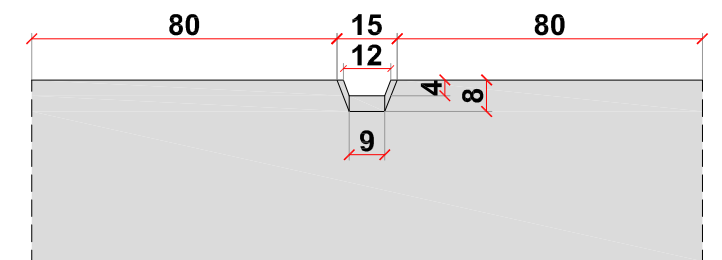

DETAIL C: LANGSGLEUF (SCHAAL 1:2)

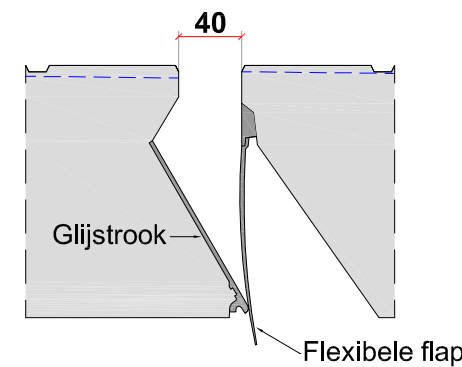

DETAIL MESTSLEUF (SCHAAL 1:5)

C6-balk 3250 t/m 4000: 200 mm dik!

	Project :	Concretit Profiel C6-balk
	Onderdeel :	Geprofileerde vlakke roosterbalk met afdichtflappen
Getekend : DH	Datum : 27-03-2014	Project - bladnr. 1190 08 -vormtekening-
Revisie A: 16-04-2015	Schaal : 1:15	
Formaat : A3-L		
Concretit Steenwijk, tel. 0521 - 52 49 22, www.concretit.nl		
		Copyright © 2014, B.V. Concretit, Steenwijk